



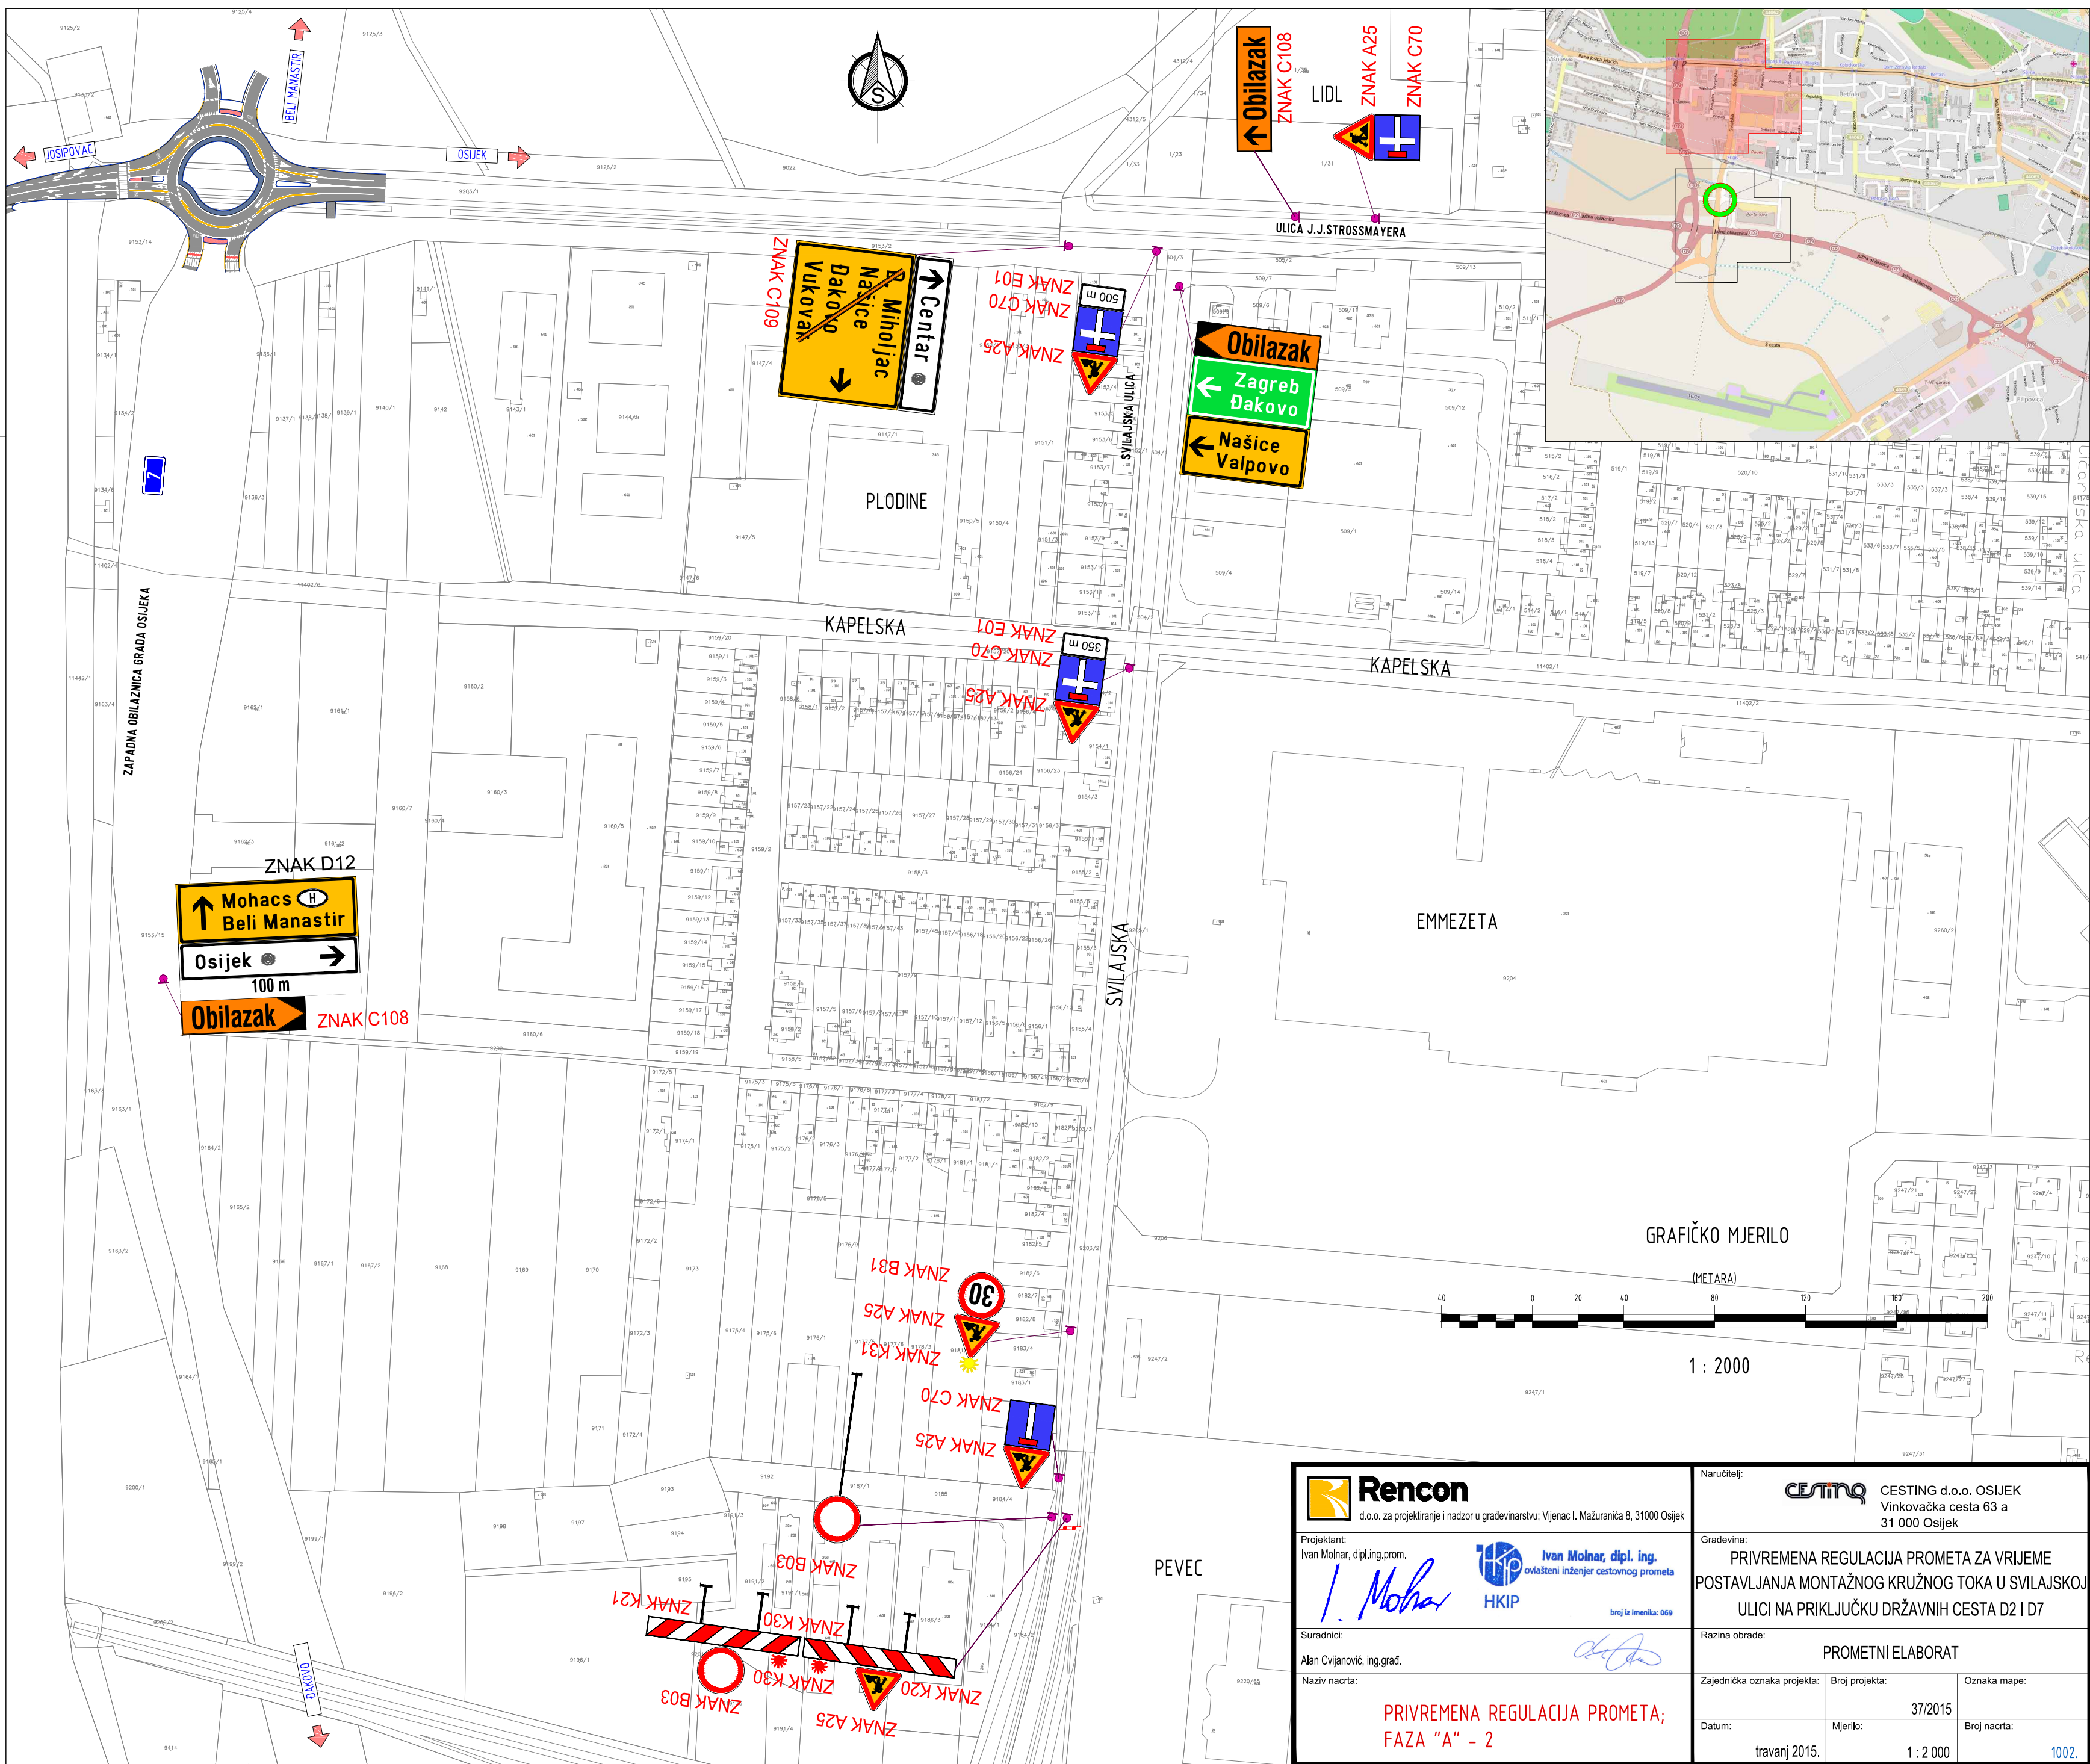


GRAFIČKO MJERILO

(METARA)

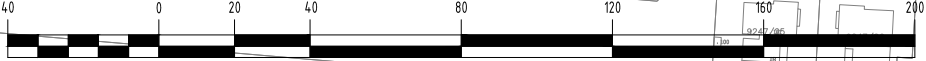

1 : 2000

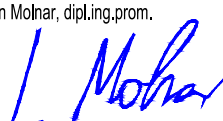 Rencon d.o.o. za projektiranje i nadzor u građevinarstvu; Vijenac I. Mažuranića 8, 31000 Osijek		Naručitelj:  CESTING d.o.o. OSIJEK Vinkovačka cesta 63 a 31 000 Osijek	
Projektant: Ivan Molnar, dipl.ing.prom. 		Građevina: PRIVREMENA REGULACIJA PROMETA ZA VRIJEME POSTAVLJANJA MONTAŽNOG KRUŽNOG TOKA U SVILAJSKOJ Ulici NA PRIKLJUČKU DRŽAVNIH CESTA D2 I D7	
Suradnici: Alan Cvijanović, ing.građ.		Razina obrade: PROMETNI ELABORAT	
Naziv nacrta: PRIVREMENA REGULACIJA PROMETA; FAZA "A" - 2		Zajednička oznaka projekta: Broj projekta: Oznaka mape: travanj 2015. 37/2015 1002.	